

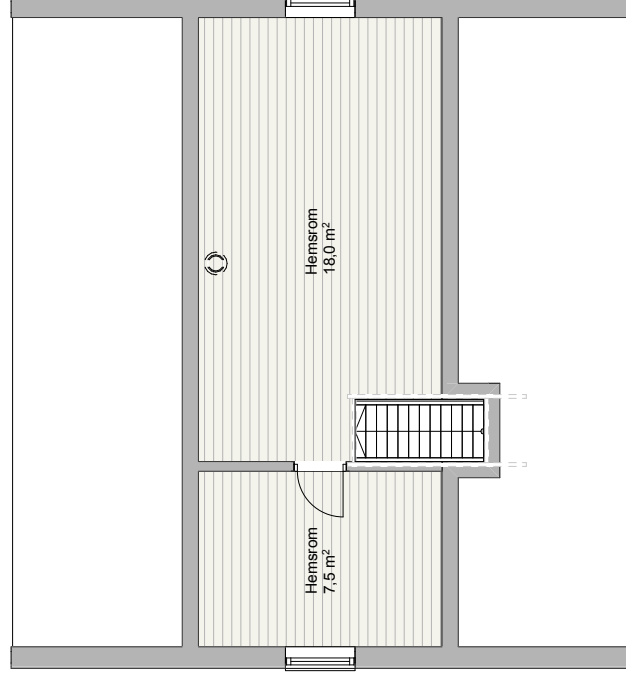


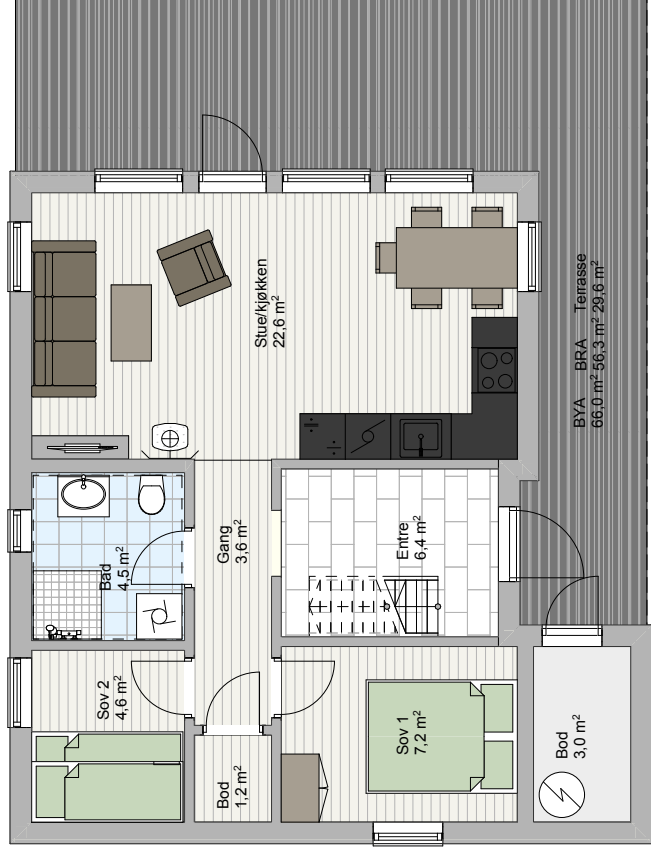

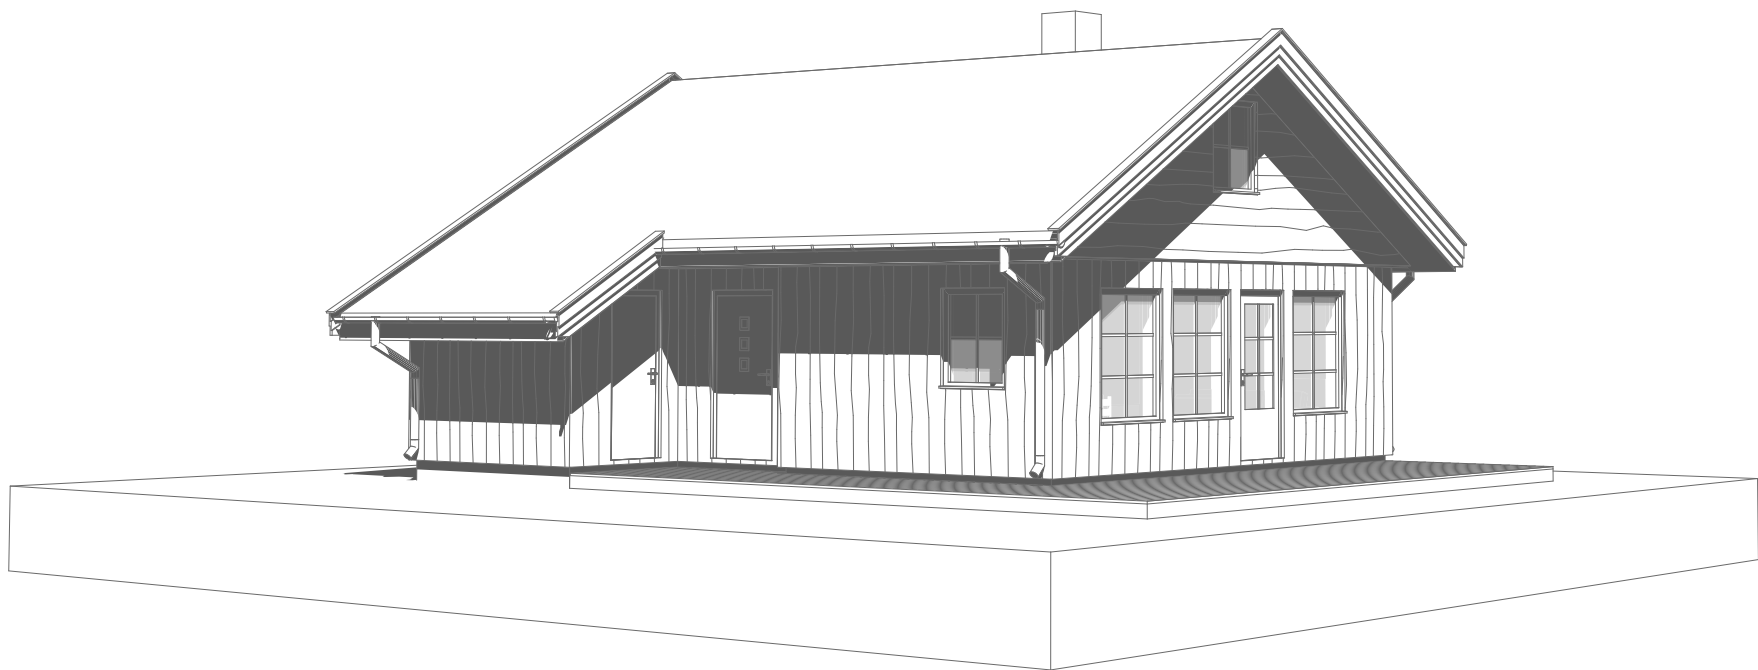

Rev	Nr	Beskrivelse	Dato	Sign	Kontr

Tegning

Ø1 - PERSPEKTIV

Adresse 0000 Sted

Prosjektnr.

Prosjektnr.

Dato opprettet

22.08.2020

Gnr./Bnr./Festenr.

Gnr/Bnr/Festenr

Mål:

1:40

Tegningsnr.

A-002

Fase.

**MØBLERINGSPLA
N**

Rev. ID

Prosjekterende

sigvartsen DESIGN as

Kunde

#Client Company



Rev	Nr	Beskrivelse	Dato	Sign	Kontr


Tegning

Ø2 - Møbleringsplan



Adresse 0000 Sted

Prosjektnr. Prosjektnr.	Dato opprettet 22.08.2020	Gnr./Bnr./Festenr. Gnr/Bnr/Festenr	Mål: 1:100	Tegningsnr. A-003
Fase. MØBLERINGSPLA N	Rev. ID	Prosjekterende sigvartsen DESIGN as	Kunde #Client Company	

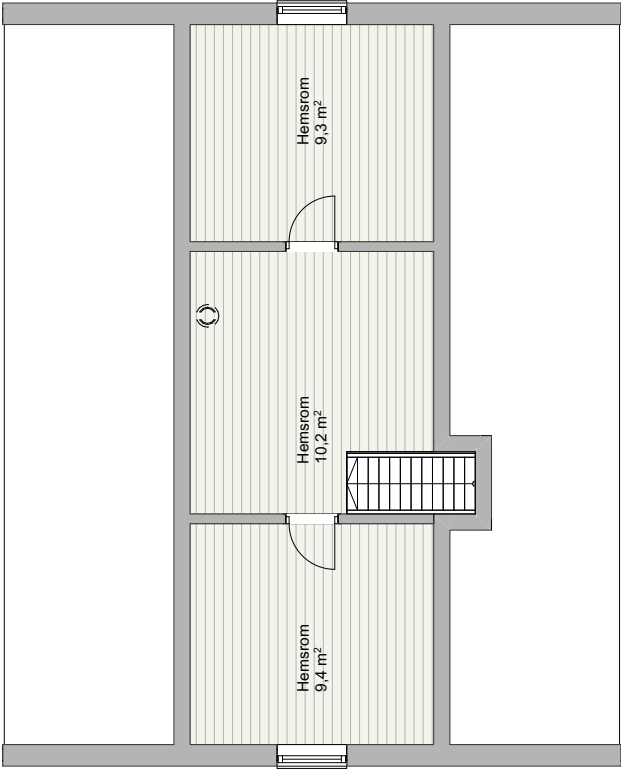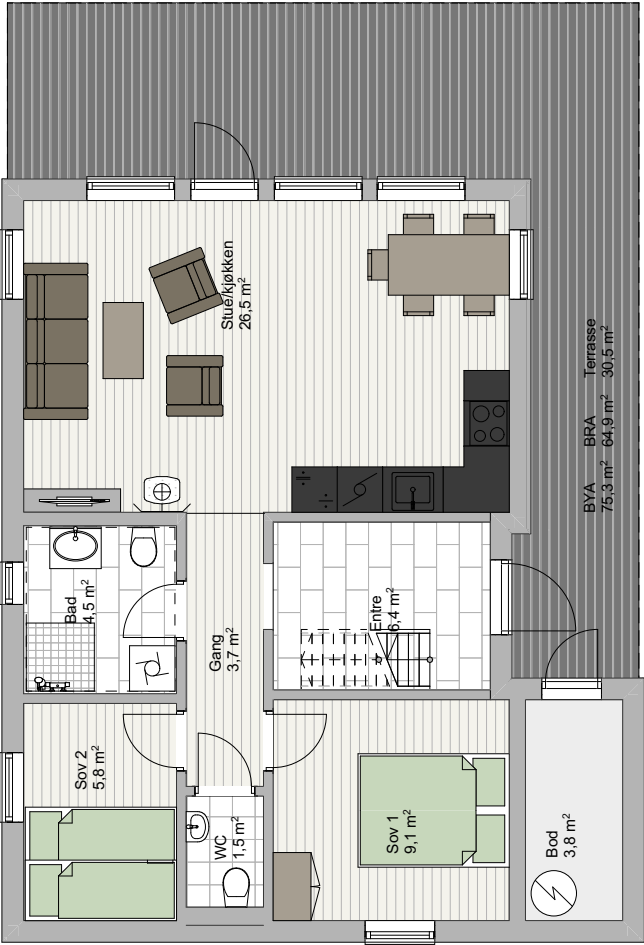


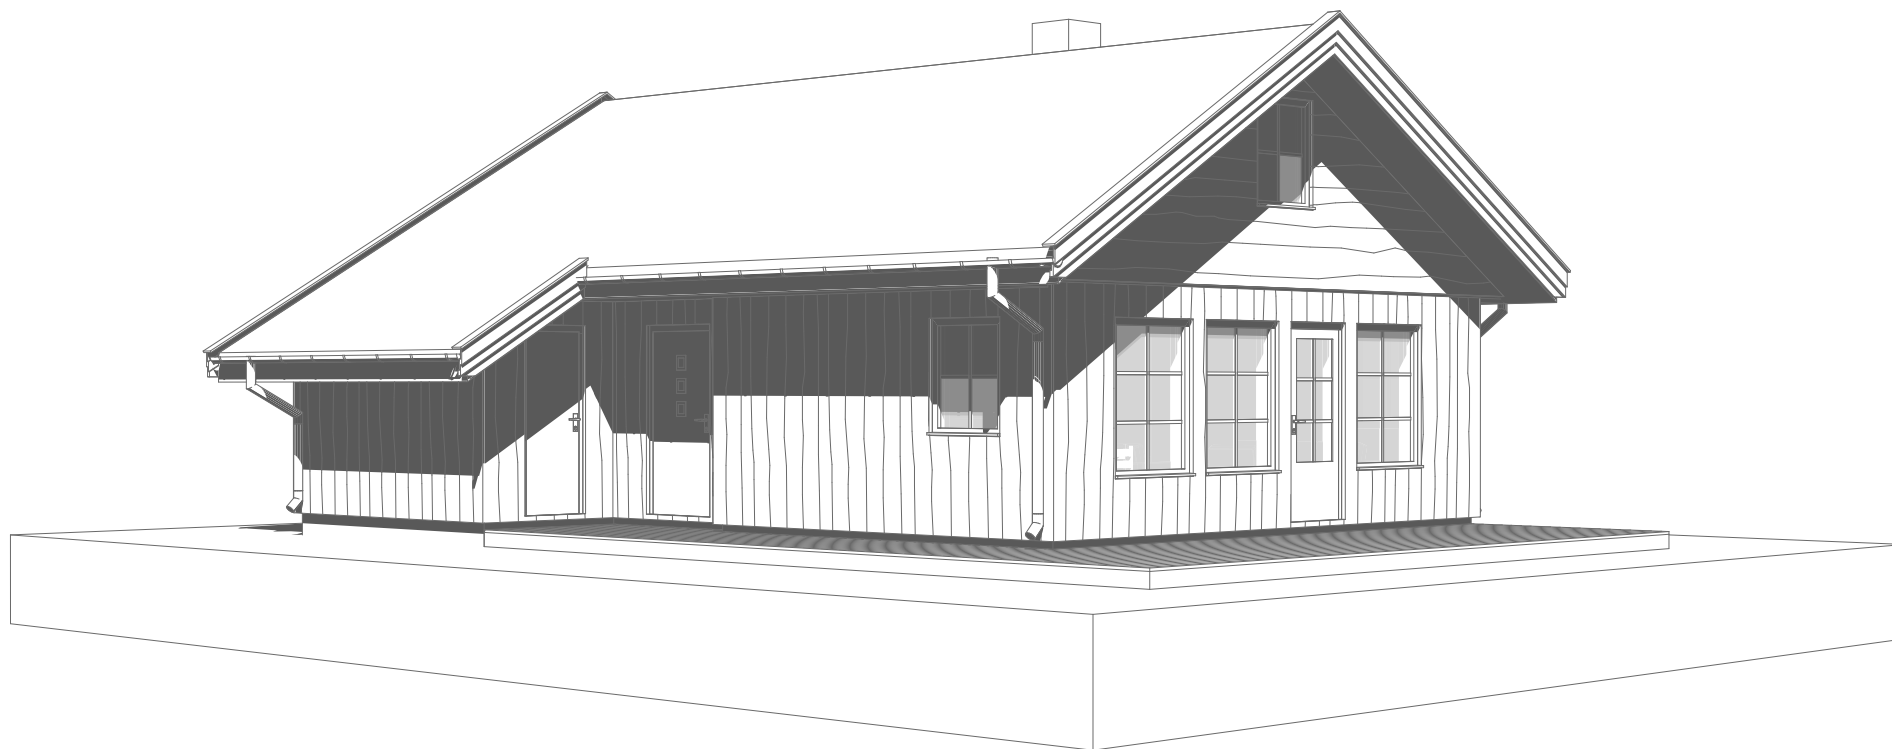

						Tegning	Prosjektnr.	Dato opprettet	Gnr./Bnr./Festenr.	Mål:	Tegningsnr.
						Ø2 - PERSPEKTIV	Prosjektnr.	22.08.2020	Gnr/Bnr/Festenr	1:40	A-004
						Adresse 0000 Sted	Fase.	Rev. ID	Prosjekterende	Kunde	
							MØBLERINGSPLA		sigvartsen DESIGN as	#Client Company	
							N				
Rev	Nr	Beskrivelse	Dato	Sign	Kontr						

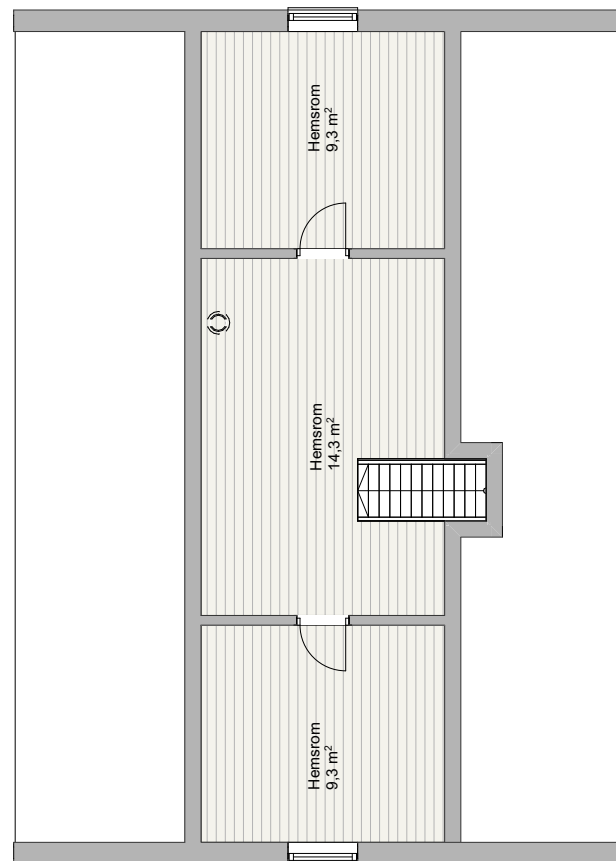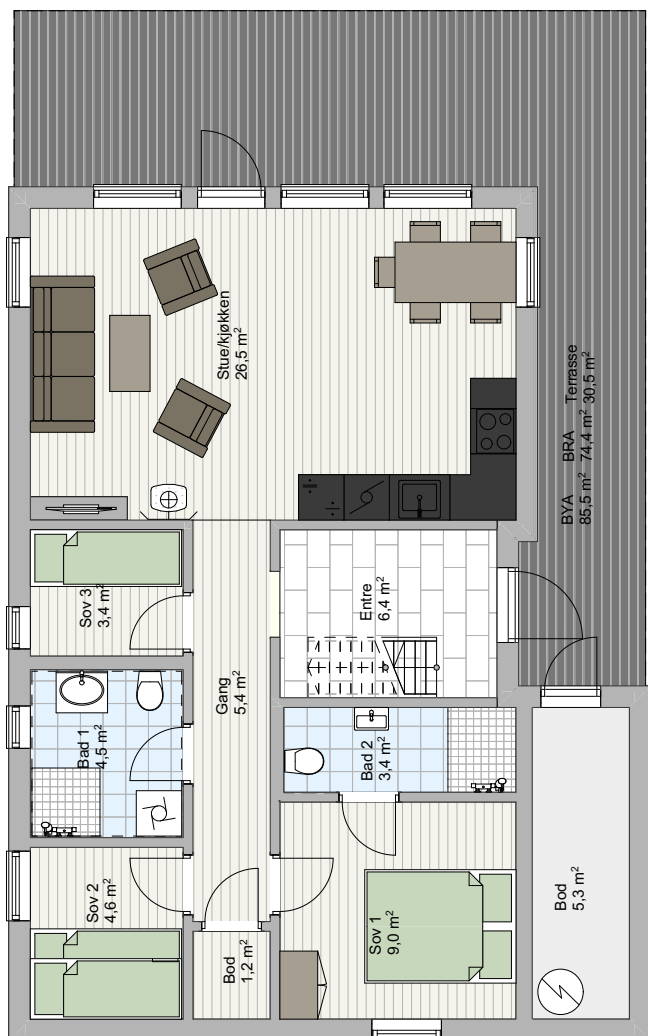

							Tegning	Projektnr.	Dato opprettet	Gnr./Bnr./Festnr.	Mål:	Tegningsnr.
							Ø3 - Møbleringsplan	Prosjektnr.	22.08.2020	Gnr/Bnr/Festnr	1:100	A-005
							Adresse 0000 Sted					
								Fase.	Rev. ID	Prosjekterende	Kunde	
								MØBLERINGSPLAN		sigvartsen DESIGN as	#Client Company	
								N				
Rev	Nr	Beskrivelse		Dato	Sign	Kontr						


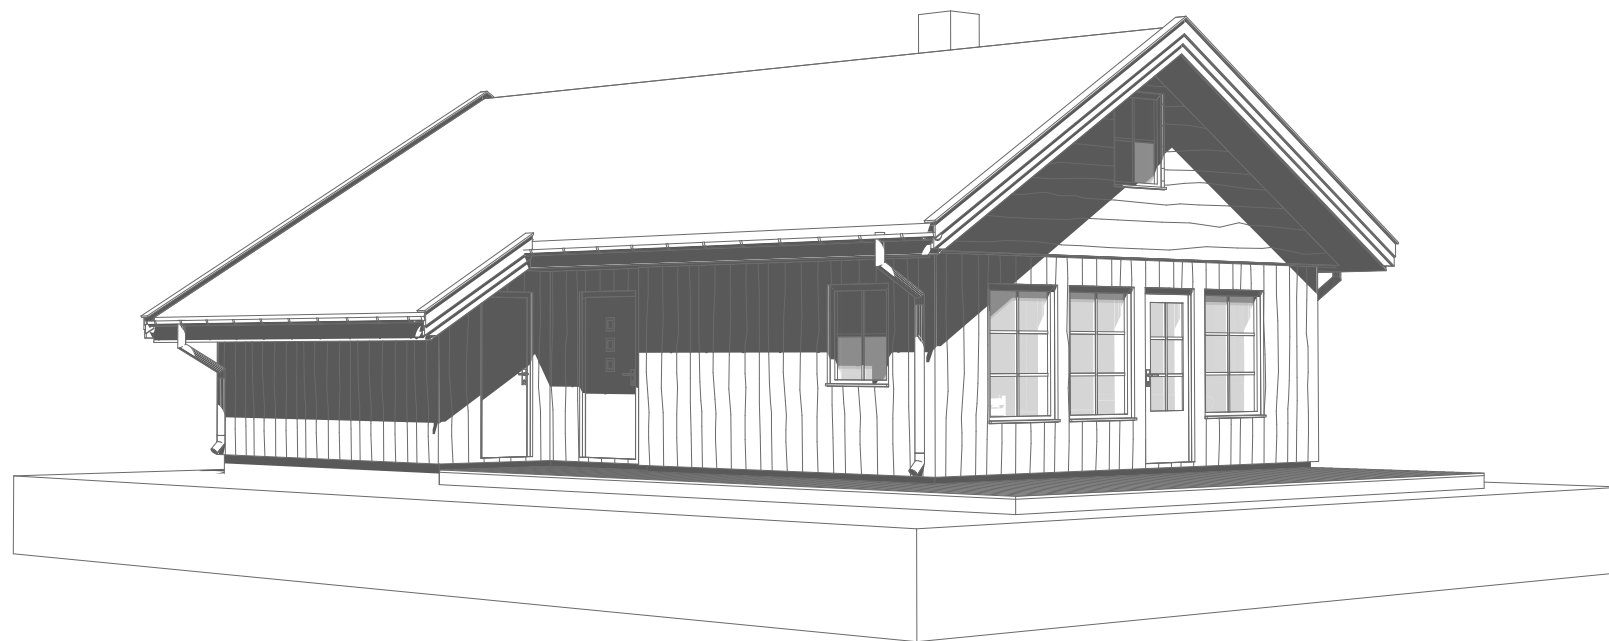


						Tegning	Prosjektnr.	Dato opprettet	Gnr./Bnr./Festenr.	Mål:	Tegningsnr.
						Ø3 - PERSPEKTIV	Prosjektnr.	22.08.2020	Gnr/Bnr/Festenr	1:40	A-006
						Adresse 0000 Sted	Fase.	Rev. ID	Prosjekterende	Kunde	
							MØBLERINGSPLA		sigvartsen DESIGN as	#Client Company	
							N				
Rev	Nr	Beskrivelse	Dato	Sign	Kontr						

Rev	Nr	Beskrivelse	Dato	Sign	Kontr



Adresse 0000 Sted

Prosjektnr. Prosjektnr.	Dato opprettet 22.08.2020	Gnr./Bnr./Festenr. Gnr/Bnr/Festenr	Mål: 1:100	Tegningsnr. A-007
Fase. MØBLERINGSPLAN	Rev. ID	Prosjekterende sigvartsen DESIGN as	Kunde #Client Company	

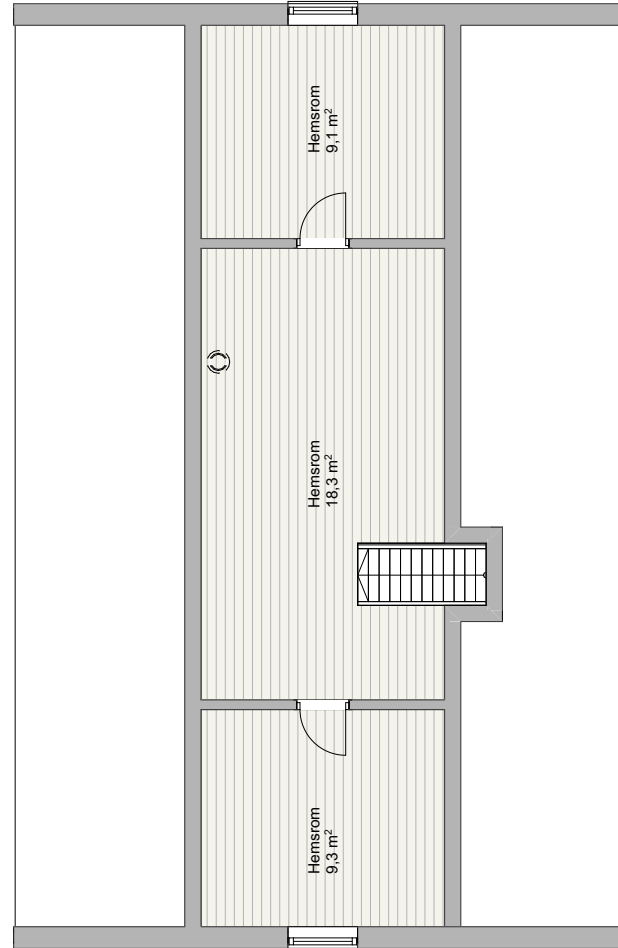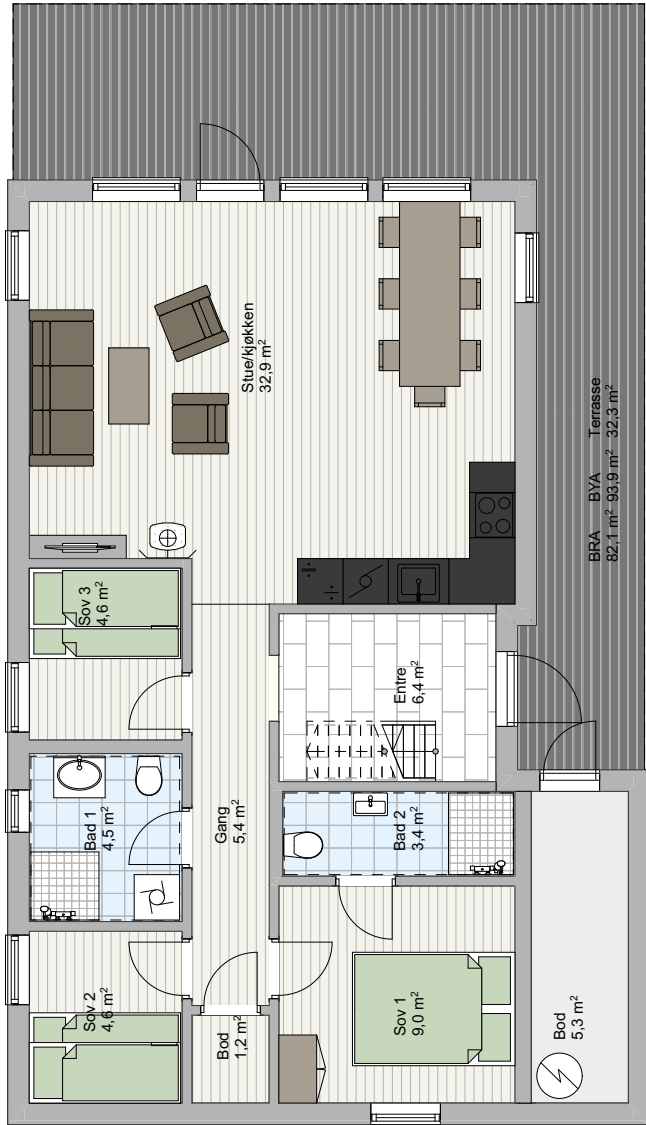




						Tegning	Prosjektnr.	Dato opprettet	Gnr./Bnr./Festenr.	Mål:	Tegningsnr.
						Ø4 - PERSPEKTIV	Prosjektnr.	22.08.2020	Gnr/Bnr/Festenr	1:40	A-008
						Adresse 0000 Sted	Fase.	Rev. ID	Prosjekterende	Kunde	
							MØBLERINGSPLA		sigvartsen DESIGN as	#Client Company	
							N				
Rev	Nr	Beskrivelse	Dato	Sign	Kontr						

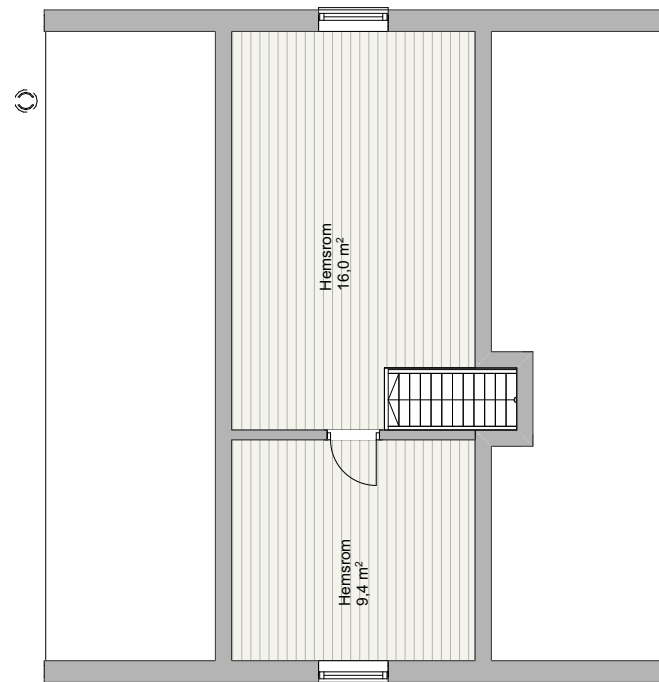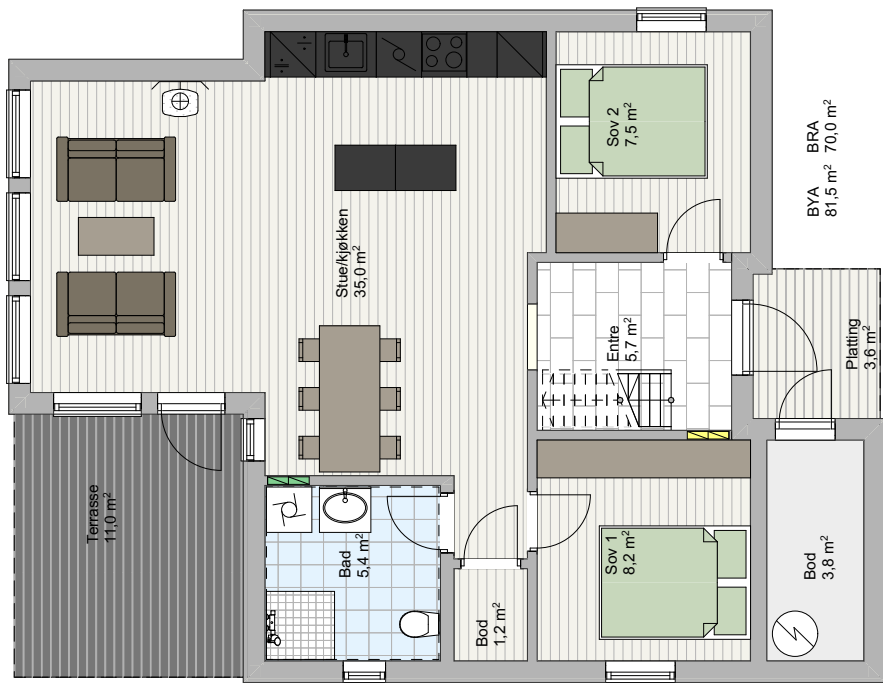

Rev	Nr	Beskrivelse	Dato	Sign	Kontr


Tegning
N1 - Møbleringsplan
 Adresse 0000 Sted

Prosjektnr. Prosjektnr.	Dato opprettet 22.08.2020	Gnr./Bnr./Festenr. Gnr/Bnr/Festenr	Mål: 1:100	Tegningsnr. A-009
Fase. MØBLERINGSPLA N	Rev. ID	Prosjekterende sigvartsen DESIGN as	Kunde #Client Company	

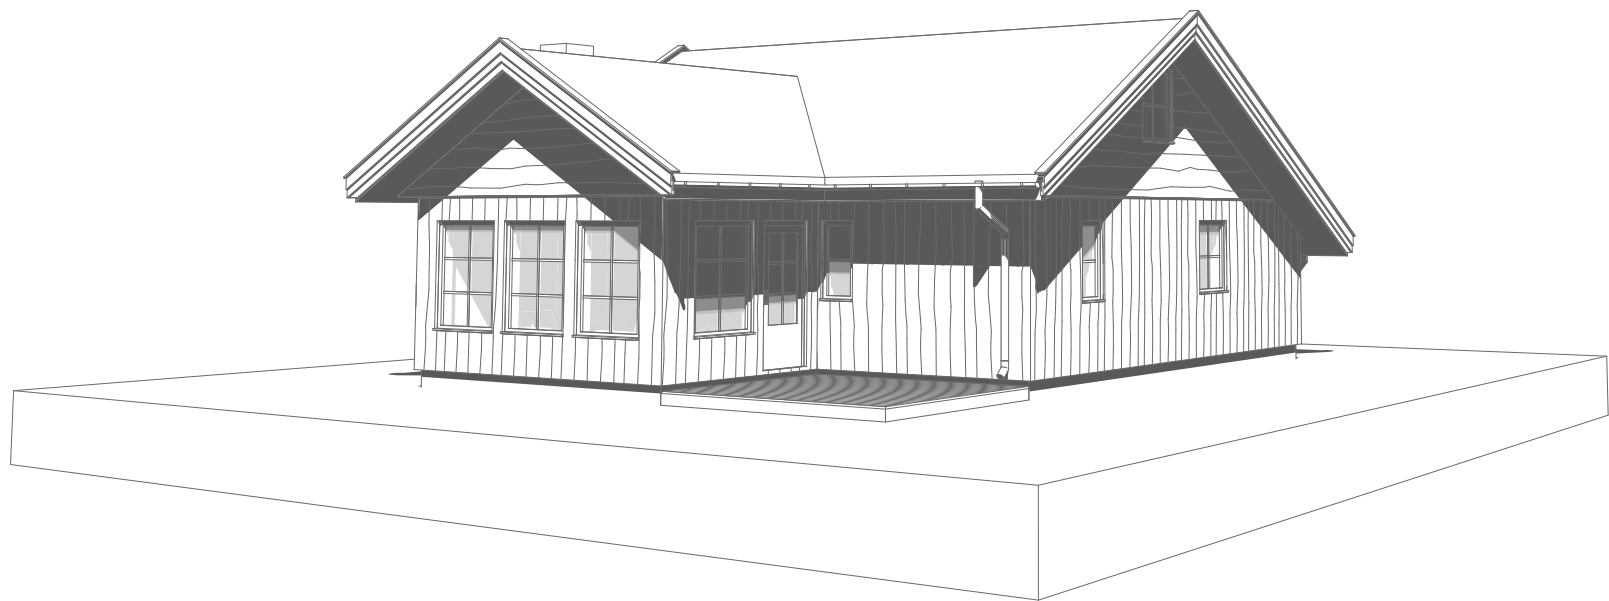


1:62,500 N1

						Tegning N1 - PERSPEKTIV Adresse 0000 Sted	Prosjektnr. Prosjektnr.	Dato opprettet 22.08.2020	Gnr./Bnr./Festenr. Gnr/Bnr/Festenr	Mål: 1:62,500	Tegningsnr. A-010
							Fase. MØBLERINGSPLA	Rev. ID	Prosjekterende sigvartsen DESIGN as	Kunde #Client Company	
							N				
Rev	Nr	Beskrivelse			Dato	Sign	Kontr				

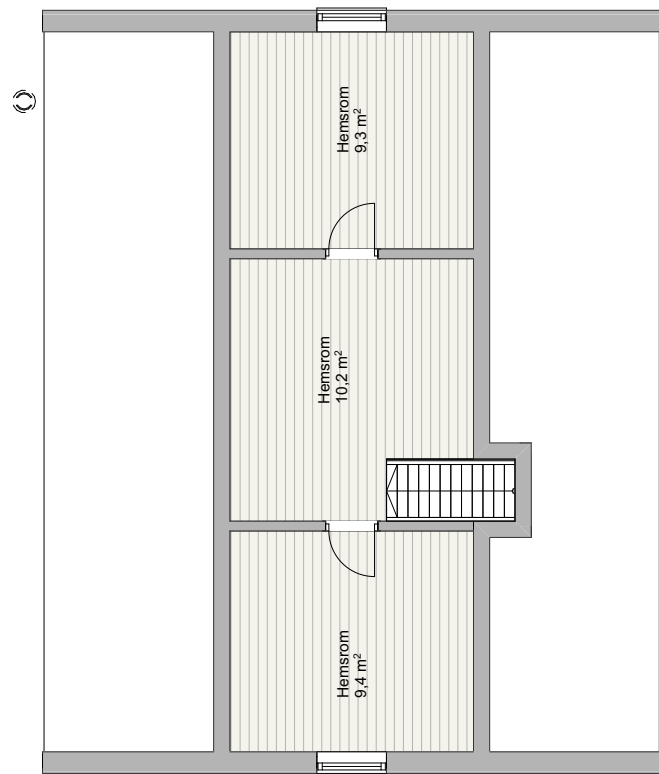


Rev	Nr	Beskrivelse	Dato	Sign	Kontr

Tegning N2 - Møbleringsplan Adresse 0000 Sted						Prosjektnr. Prosjektnr.	Dato opprettet 22.08.2020	Gnr./Bnr./Festen. Gnr/Bnr/Festenr	Mål: 1:100	Tegningsnr. A-011
						Fase. MØBLERINGSPLA N	Rev. ID	Prosjekterende sigvartsen DESIGN as	Kunde #Client Company	

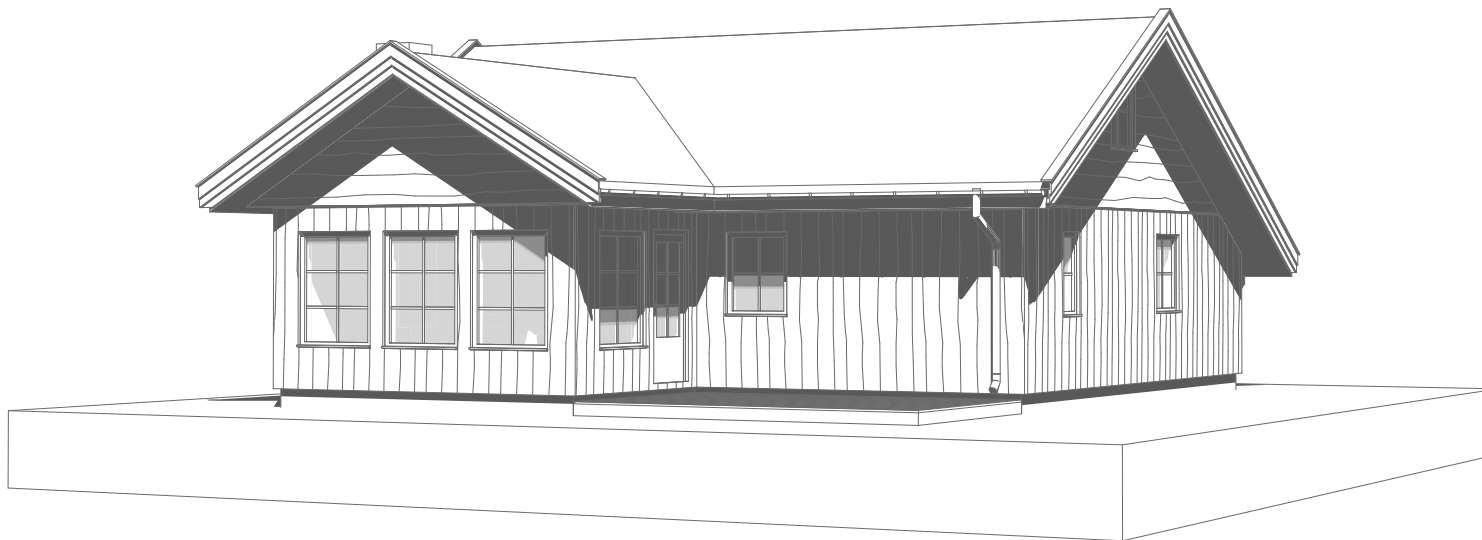


						Tegning	Prosjektnr.	Dato opprettet	Gnr./Bnr./Festenr.	Mål:	Tegningsnr.
						N2 - PERSPEKTIV	Prosjektnr.	22.08.2020	Gnr/Bnr/Festenr	1:40	A-012
						Adresse 0000 Sted	Fase.	Rev. ID	Prosjekterende	Kunde	
							MØBLERINGSPLA		sigvartsen DESIGN as	#Client Company	
							N				
Rev	Nr	Beskrivelse	Dato	Sign	Kontr						


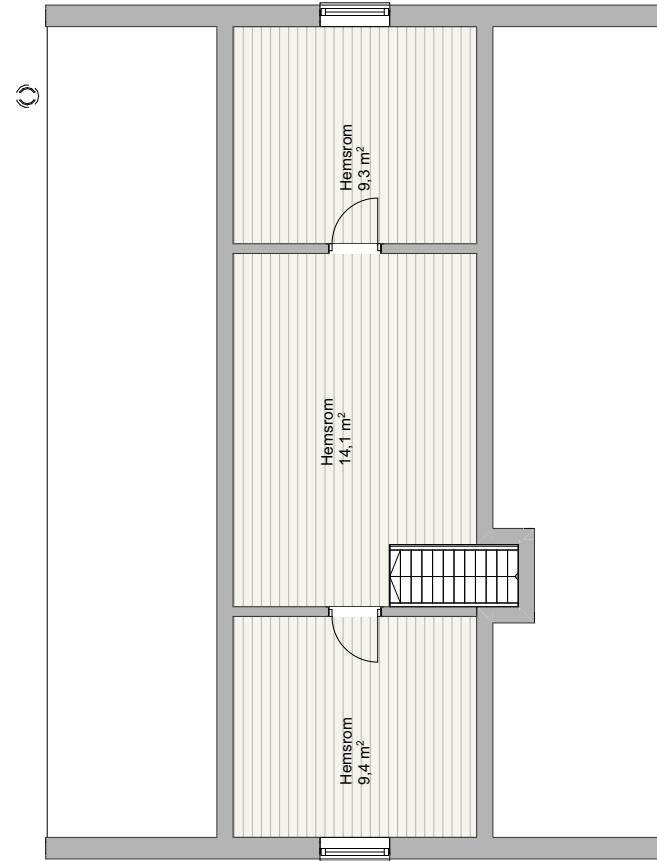


Rev	Nr	Beskrivelse	Dato	Sign	Kontr

Tegning N3 - Møbleringsplan Adresse 0000 Sted						Projektnr. Projektnr.	Dato opprettet 22.08.2020	Gnr./Bnr./Festenr. Gnr/Bnr/Festenr	Mål: 1:100	Tegningsnr. A-013
Fase. MØBLERINGSPLAN						Rev. ID	Prosjekterende sigvartsen DESIGN as		Kunde #Client Company	

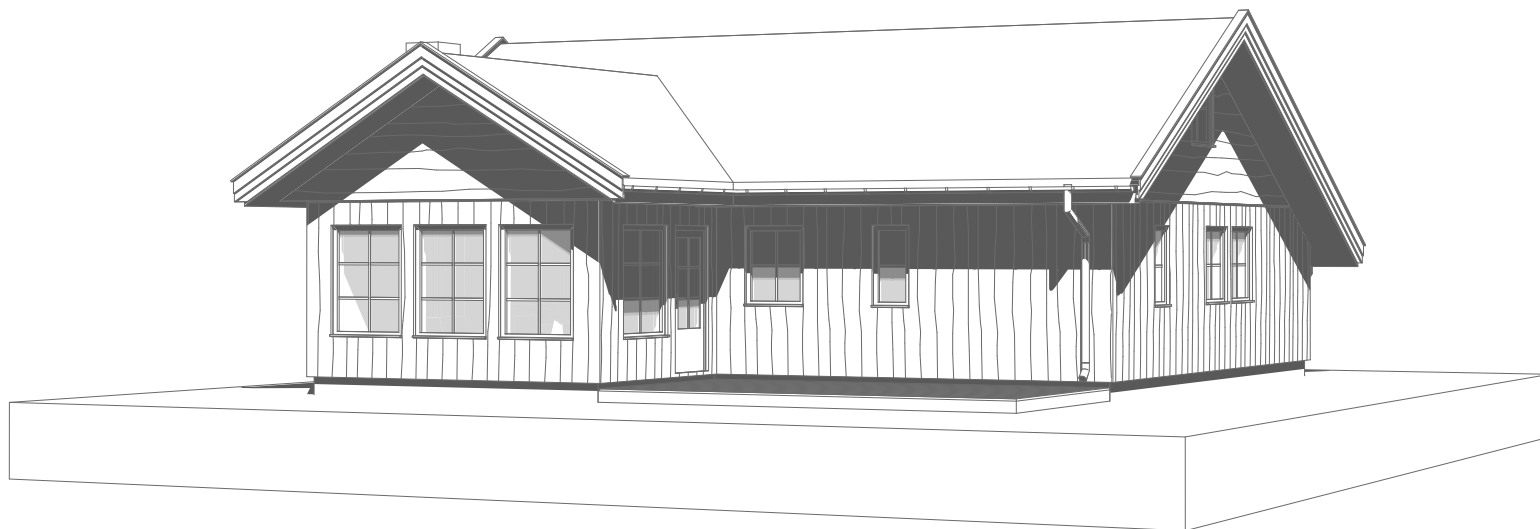


						Tegning N3 - PERSPEKTIV Adresse 0000 Sted	Prosjektnr. Prosjektnr.	Dato opprettet 22.08.2020	Gnr./Bnr./Festenr. Gnr/Bnr/Festenr	Mål: 1:40	Tegningsnr. A-014
							Fase. MØBLERINGSPLA	Rev. ID	Prosjekterende sigvartsen DESIGN as	Kunde #Client Company	
							N				
Rev	Nr	Beskrivelse		Dato	Sign	Kontr					

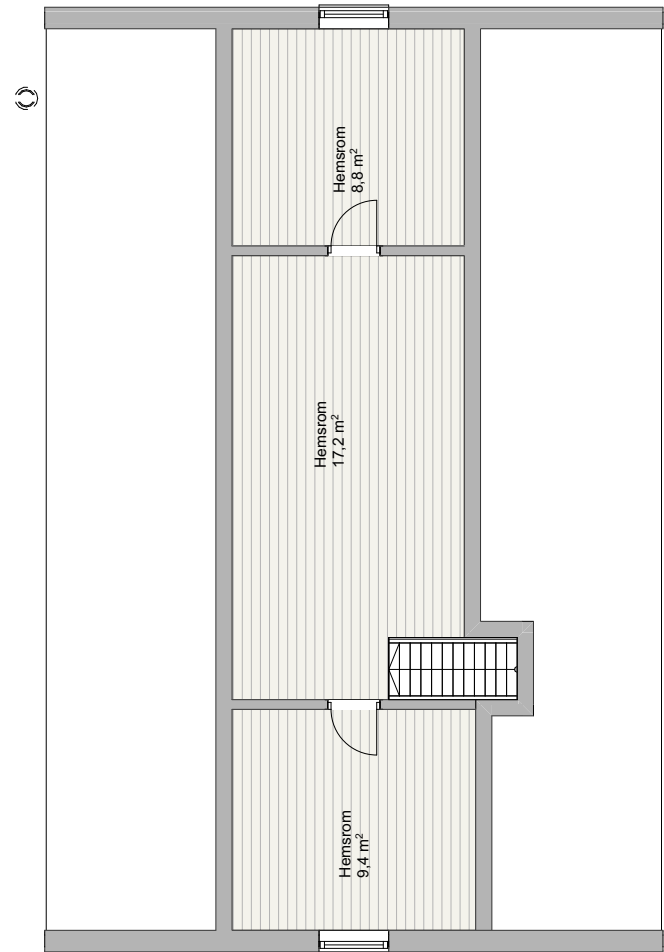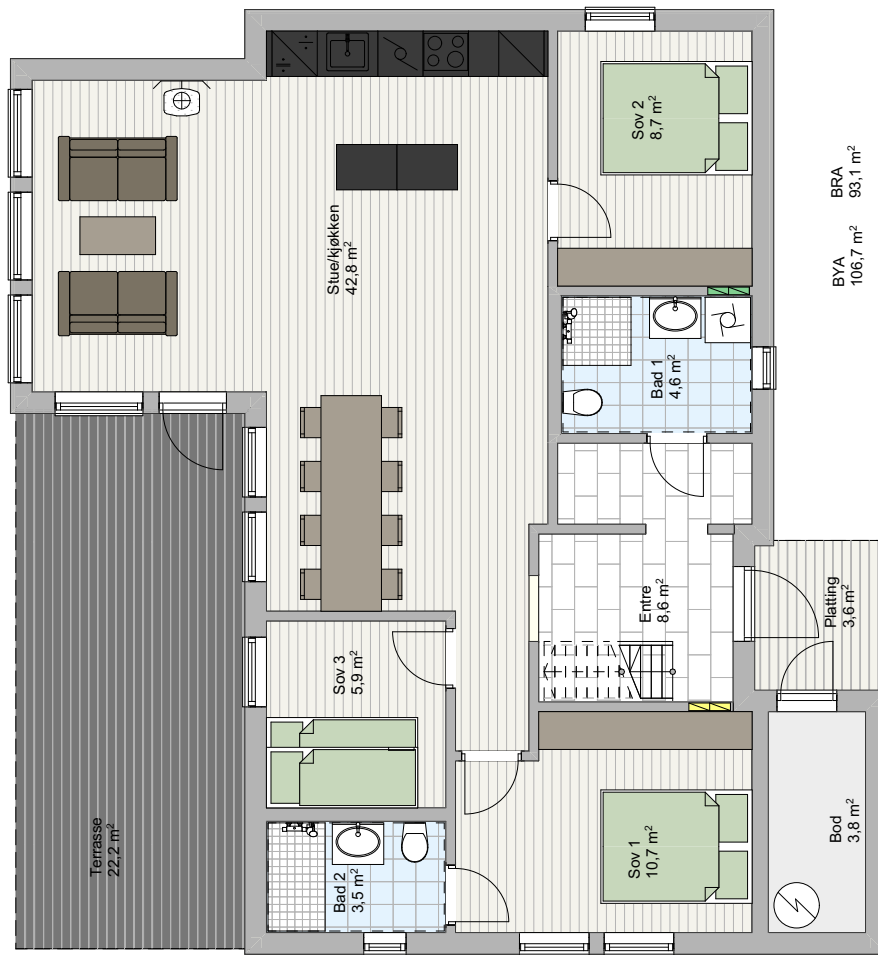

Rev	Nr	Beskrivelse	Dato	Sign	Kontr

Tegning
N4 - Møbleringsplan
 Adresse 0000 Sted

Prosjektnr. Prosjektnr.	Dato opprettet 22.08.2020	Gnr./Bnr./Festenr. Gnr/Bnr/Festenr	Mål: 1:100	Tegningsnr. A-015
Fase. MØBLERINGSPLA N	Rev. ID	Prosjekterende sigvartsen DESIGN as	Kunde #Client Company	

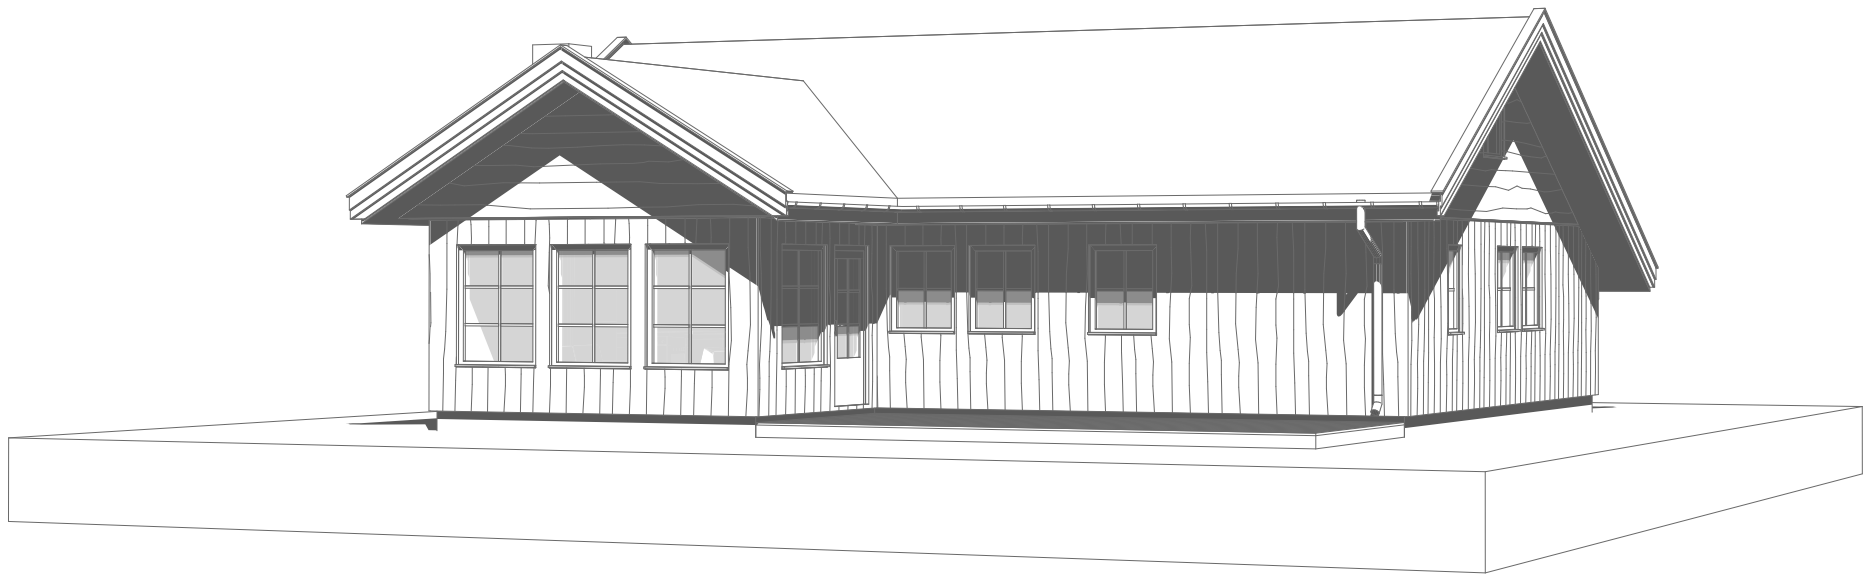

						Tegning	Prosjektnr.	Dato opprettet	Gnr./Bnr./Festenr.	Mål:	Tegningsnr.
						N4 - PERSPEKTIV	Prosjektnr.	22.08.2020	Gnr/Bnr/Festenr	1:33,333	A-016
						Adresse 0000 Sted	Fase.	Rev. ID	Prosjekterende	Kunde	
							MØBLERINGSPLA		sigvartsen DESIGN as	#Client Company	
							N				
Rev	Nr	Beskrivelse	Dato	Sign	Kontr						